

ÚZEMNÍ PLÁN BÝKEV

Právní stav po vydání Změny č. 2 ÚP

LEGENDA :

Hranice

| | |
|--|------------------------|
| | hranice řešeného území |
| | katastrální hranice |

Návrhová část

Územní prvky

| | | |
|--|--|--------------------------------|
| | | plochy vodní a vodohospodářské |
| | | plochy lesní |
| | | plochy zástavby |

Technická infrastruktura

| | | |
|--|--|---------------------------------|
| | | venkovní vedení VN |
| | | kabelové vedení VN |
| | | trafostanice |
| | | kabelový svod |
| | | VTL plynovod nad 40 barů |
| | | VTL plynovod do 40 barů |
| | | STL plynovod |
| | | regulační stanice plynu VTL/STL |
| | | katodová ochrana |
| | | produktovod |


| | | |
|--|--|---------------------------------|
| | | teplovod |
| | | dálkový optický sdělovací kabel |
| | | dálkový sdělovací kabel |
| | | místní sdělovací kabel |
| | | splašková kanalizace |
| | | zatrubněný odpad rybníku |
| | | vodovod |
| | | závlahový řad |
| | | závlahový řad ke zrušení |

Další prvky veřejné infrastruktury jsou vyznačeny ve výkrese A2. a A5.


Informativní část

| | | |
|--|--|---|
| | | ochranné pásmo vedení VN |
| | | ochranné pásmo VTL plynovodu nad 40 barů |
| | | ochranné pásmo VTL plynovodu do 40 barů |
| | | bezpečnostní pásmo VTL plynovodu nad 40 barů |
| | | bezpečnostní pásmo VTL plynovodu do 40 barů |
| | | ochranná pásma produktovodu |
| | | ochranné pásmo radioreleového spoje - zájmové území Armády ČR |
| | | vrt ČHMÚ |
| | | ochranné pásmo vrtu ČHMÚ |
| | | záplavové území |
| | | zátopové území při narušení Vltavské kaskády |

| Záznam o účinnosti: (podle § 14 odst. 2 vyhl. č. 500/2006 Sb.) | |
|--|---|
| a) správní orgán, který vydal Změnu ÚP: | Zastupitelstvo obce Býkev |
| b) pořadové číslo poslední Změny ÚP: | 2 |
| c) datum nabytí účinnosti poslední Změny ÚP: | 14. 2. 2016 |
| d) Pořizovatel | Městský úřad Mělník Odbor výstavby a rozvoje Lucie Vánková - referentka úseku rozvoje |
| Podpis | Razítko |

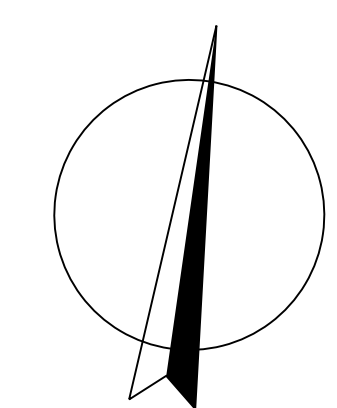

M.: 1:5000

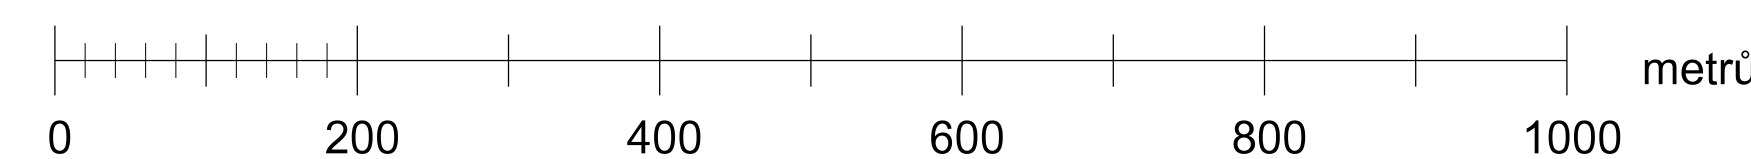

A4. Technická infrastruktura

| | | | |
|---|---------------------------|---------------------------|------------|
| KADLEC K.K. NUSLE, spol. s r.o. | | | |
| Chaberská 3, 182 00 Praha 8 Tel./fax : 284 680 740, 284 680 750 e-mail: posta@kadleck.cz www.kadleck.cz | | | |
| Projektant: | Odborný projektant: | Operátor: | |
| Ing. arch. Daniela Břenderová | Štěpán Klumpar | Zastupitelstvo obce Býkev | |
| Pořizovatel: | Schvalovací orgán: | Číslo směrnice: | 439/15 |
| MěÚ Mělník | Zastupitelstvo obce Býkev | Datum: | Výkres č.: |
| ÚZEMNÍ PLÁN BÝKEV | | 1. 2016 | A4. |
| Právní stav po vydání Změny č. 2 ÚP | | Měřítko: | Kopie č.: |
| Technická infrastruktura | | 1 : 5000 | |