

ÚZEMNÍ PLÁN BÝKEV

Úplné znění po vydání Změny č. 3 ÚP

LEGENDA :

Hranice

	hranice řešeného území
	katastrální hranice

Návrhová část

Územní prvky

		plochy vodní a vodohospodářské
		plochy lesní
		plochy zástavby

Technická infrastruktura

		venkovní vedení VN
		kabelové vedení VN
		trafostanice
		kabelový svod
		VTL plynovod nad 40 barů
		VTL plynovod do 40 barů
		STL plynovod
		regulační stanice plynu VTL/STL
		katodová ochrana
		produktovod


		teplovod
		dálkový optický sdělovací kabel
		dálkový sdělovací kabel
		místní sdělovací kabel
		splašková kanalizace
		zatrubněný odpad rybníku
		vodovod
		závlahový řad
		závlahový řad ke zrušení

Další prvky veřejné infrastruktury jsou vyznačeny ve výkrese A2. a A5.


Informativní část

		ochranné pásmo vedení VN
		ochranné pásmo VTL plynovodu nad 40 barů
		ochranné pásmo VTL plynovodu do 40 barů
		bezpečnostní pásmo VTL plynovodu nad 40 barů
		bezpečnostní pásmo VTL plynovodu do 40 barů
		ochranná pásma produktovodu
		ochranné pásmo radioreleového spoje - zájmové území Armády ČR
		vrt ČHMÚ
		ochranné pásmo vrtu ČHMÚ
		záplavové území
		zátopové území při narušení Vltavské kaskády
		objekty doplněné do mapy KN

ZÁZNAM O ÚČINNOSTI ÚZEMNĚ PLÁNOVACÍ DOKUMENTACE — ÚPLNÉ ZNĚNÍ ÚZEMNÍHO PLÁNU	
a) správní orgán, který poslední změnu vydal:	Zastupitelstvo obce Býkev
b) pořadové číslo poslední změny:	3
c) datum nabytí účinnosti poslední změny:	
d) Pořizovatel	Městský úřad Mělník Odbor výstavby Lucie Vaňková - referentka úseku rozvoje
Podpis	Razítko

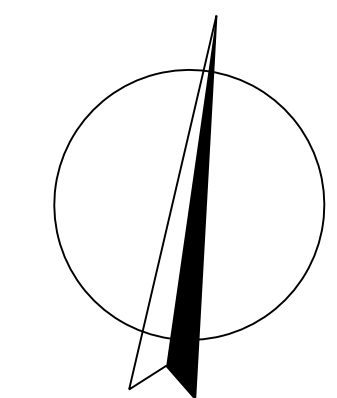

M.: 1:5000

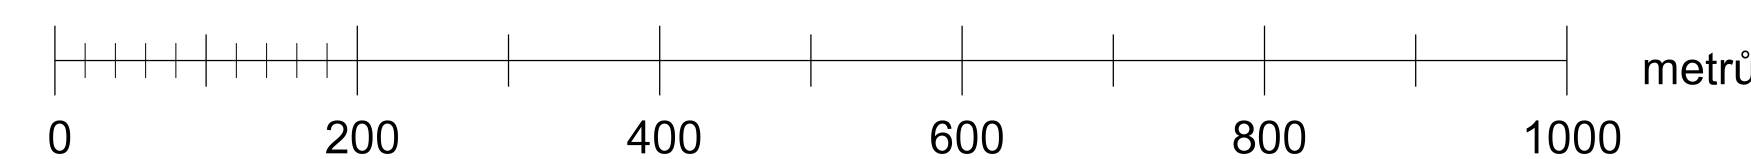

KADLEC K.K. NUSLE, spol. s r.o.			
Chaberská 3, 182 00 Praha 8 Tel./fax : 284 680 740, 284 680 750 e-mail: posta@kadleck.cz www.kadleck.cz			
Projektant:	Odborný projektant:	Operátor:	
Ing. arch. Daniela Břenderová	Štěpán Klumpar	Štěpán Klumpar	
Pořizovatel poslední změny:	Schvalovací orgán:	Číslo směrnice:	463/17
MěÚ Mělník	Zastupitelstvo obce Býkev	Datum:	Výkres č.:
		5. 2018	A4.
Název výkresu:	ÚZEMNÍ PLÁN BÝKEV Úplné znění po vydání Změny č. 3 ÚP		Měřítko:
	Technická infrastruktura		Kopie č.:
		1 : 5000	

A4. Technická infrastruktura