

Právní stav po vydání Změny č. 2 ÚP

stav	návrh	
		hranice řešeného území
		katastrální hranice
		hranice zastavěného území dle § 58 zák. č. 183/2006 Sb. ke dni 1. 1. 2016

I. II. III. IV. bydlení hromadné (BH)

rekreace sportovní (RS)

				komerční zařízení malá a střední (OK)
				občanské vybavení - veřejná infrastruktura (OV)
				občanské vybavení - sport (OS)

				veřejná prostranství (PV)
				zeleň veřejných prostranství (ZV)

I. II. III. IV. plochy smíšené obytné venkovské (SV)

				dopravní infrastruktura - silniční (DS)
				dopravní infrastruktura - silniční - parkoviště (DSp)
				dopravní infrastruktura - silniční - čerpací stanice (DSphm)
				dopravní infrastruktura - železniční (DZ)

technická infraštruktúra (TI)

				výroba a skladování - výroba lehká (VL)
				výroba a skladování - výroba drobná (VD)
				výroba a skladování - zemědělská výroba (VZ)

I.	V.	
		zeleň soukromá a vyhrazená (ZS)
		zeleň izolační (ZI)

I. V. plochy vodní a vodohospodářské (W)

plochy zemědělské (NZ)

 plochy lesní (NL)

 plochy přírodní (NP)

 plochy smíšené nezastavěného území (NS)

stav	návrh	
		trafostanice
		plynová regulační stanice

Takto v legendě označené územní prvky jsou také veřejnou infrastrukturou.


Další prvky veřejné infrastruktury jsou vyznačeny ve výkresech A4. a A5.

stav	návrh	
		lokální biocentrum (LBC)
		lokální biokoridor (LBK)
		interakční prvek (IP)


stav	návrh	
☐	20	návrhové plochy - zastavitelné plochy a plochy přestavby
☐	100	návrhové plochy - koridory
☐	XIV.	návrhové plochy - plochy změn v krajině a navržené plochy sídelní zeleně
☐	200	plocha územní rezervy pro smíšené obytné plochy (SV)

stav	návrh	
		protihlukové opatření
		hranice ploch s možností výstavby bytových domů

stav	
	evidovaný strom navržený k ochraně
	významný krajinný prvek
	hranice CHOPAV
	zastávka hromadné autobusové dopravy
	trafostanice
	plynová regulační stanice
	objekty doplněné do mapy KN

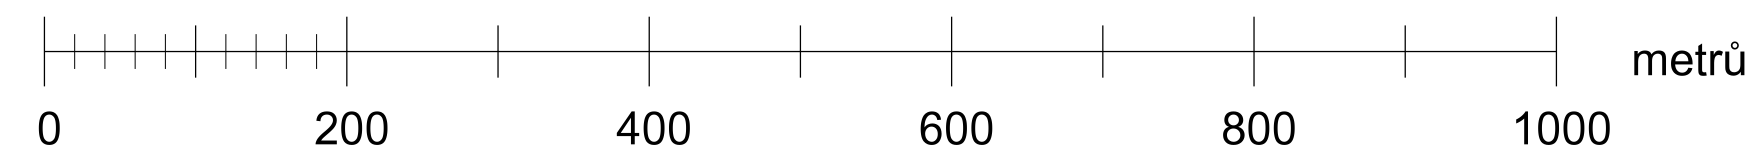

Záznam o účinnosti: (podle § 14 odst. 2 vyhl. č. 500/2006 Sb.)	
a) správní orgán, který vydal Změnu ÚP:	Zastupitelstvo obce Býkev
b) pořadové číslo poslední Změny ÚP:	2
c) datum nabytí účinnosti poslední Změny ÚP:	14. 2. 2016
d) Pořizovatel	Městský úřad Mělník Odbor výstavby a rozvoje Lucie Vaňková – referentka úseku rozvoje
Podpis	Razítko

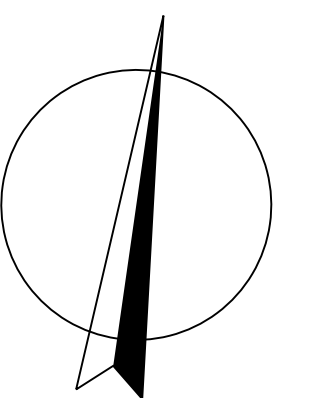

M.: 1:5000

A2. Hlavní výkres

KADLEC K.K. NUSLE, spol. s r.o. Chaberská 3, 182 00 Praha 8 Tel. fax : 284 680 740, 284 680 750 e-mail: posta@kadleckcz.cz www.kadleckcz.cz					
Projektant: Ing. arch. Daniela Bilerdová		Odborný projektant: Štěpán Klumpar		Operátor: Štěpán Klumpar	
Polozovatel: MěÚ Mělník		Schvalovací orgán: Zastupitelstvo obce Bývek		Číslo směrovky: 439/15	
Akce: ÚZEMNÍ PLÁN BÝVEK Právní stav po vydání Změny č. 2 ÚP				Datum: 1. 2016	
Název výkresu: Hlavní výkres				Výkres č.: A2.	
				Měřítko: 1 : 5000	