

ÚZEMNÍ PLÁN BÝKEV

Úplné znění po vydání Změny č. 3 ÚP

LEGENDA :

Hranice

stav	návrh	hranice řešeného území
-----	-----	katastrální hranice
-----	-----	hranice zastavěného území dle § 58 zák. č. 183/2006 Sb. ke dni 1. 2. 2018

Plochy s rozdílným způsobem využití

Plochy bydlení

I.	II.	III.	IV.	bydlení hromadné (BH)
----	-----	------	-----	-----------------------

Plochy rekreace

-----	-----	-----	-----	rekreace sportovní (RS)
-------	-------	-------	-------	-------------------------

Plochy občanského vybavení

-----	-----	-----	-----	komerční zařízení malá a střední (OK)
-----	-----	-----	-----	občanské vybavení - veřejná infrastruktura (OV)
-----	-----	-----	-----	občanské vybavení - sport (OS)

Plochy veřejných prostranství

-----	-----	-----	-----	veřejná prostranství (PV)
-----	-----	-----	-----	zeleň veřejných prostranství (ZV)

Plochy smíšené obytné

-----	-----	-----	-----	plochy smíšené obytné venkovské (SV)
-------	-------	-------	-------	--------------------------------------

I. Stabilizované plochy
II. Zastavitelné plochy
III. Plochy přestavby
IV. Koridory
V. Plochy změn v krajině

Plochy dopravní infrastruktury

I.	II.	III.	IV.	dopravní infrastruktura - silniční (DS)
P	-----	-----	-----	dopravní infrastruktura - silniční - parkoviště (DSP)
PHM	-----	-----	-----	dopravní infrastruktura - silniční - čerpací stanice (DSphm)
-----	-----	-----	-----	dopravní infrastruktura - železniční (DZ)

Plochy technické infrastruktury

-----	-----	-----	-----	technická infrastruktura (TI)
-------	-------	-------	-------	-------------------------------

Plochy výroby a skladování

-----	-----	-----	-----	výroba a skladování - výroba lehká (VL)
-----	-----	-----	-----	výroba a skladování - výroba drobná (VD)
-----	-----	-----	-----	výroba a skladování - zemědělská výroba (VZ)

Limity využití území

stav	návrh	ochranné pásmo sdělovacích vedení (1,5 m)
-----	-----	ochranné pásmo radioregiového spoje - zájmové území Armády ČR
-----	-----	ochranné pásmo vrtu ČHMÚ
-----	-----	záplavové území
-----	-----	zátopové území při narušení Vltavské kaskády
-----	-----	významný krajinný prvek
-----	-----	ochranné pásmo lesa
-----	-----	hranice CHOPAV
-----	-----	nebilancovaná ložiska a prognózní zdroje
-----	-----	deponie (hakda)

ZÁZNAM O ÚČINNOSTI ÚZEMNÍ PLÁNOVACÍ DOKUMENTACE — ÚPLNÉ ZNĚNÍ ÚZEMNÍHO PLÁNU

a) správní orgán, který poslední změnu vydal:	Zastupitelstvo obce Bykev
b) pořadové číslo poslední změny:	3
c) datum nabytí účinnosti poslední změny:	
d) Pořizovatel	Městský úřad Mělník Odbor výstavby Lucie Vaňková - referentka úseku rozvoje
Podpis	Razítko

Plochy sídelní zeleně

I.	V.	zeleň soukromá a vyhrazená (ZS)
-----	-----	zeleň izolační (ZI)

Plochy vodní a vodohospodářské

-----	-----	plochy vodní a vodohospodářské (W)
-------	-------	------------------------------------

Plochy zemědělské

-----	-----	plochy zemědělské (NZ)
-------	-------	------------------------

Plochy lesní

-----	-----	plochy lesní (NL)
-------	-------	-------------------

Plochy přírodní

-----	-----	plochy přírodní (NP)
-------	-------	----------------------

Plochy smíšené nezastavěného území

-----	-----	plochy smíšené nezastavěného území (NS)
-------	-------	---

Územní systém ekologické stability

stav	návrh	lokální biocentrum (LBC)
-----	-----	lokální biokoridor (LBK)
-----	-----	interakční prvek (IP)

Značení ploch změn

stav	návrh	návrhové plochy - zastavitelné plochy a plochy přestavby
-----	-----	návrhové plochy - koridory
-----	-----	návrhové plochy - plochy změn v krajině a navržené plochy sídelní zeleně
-----	-----	plocha územní rezervy pro smíšené obytné plochy (SV)

Ostatní



-----	-----	protihlukové opatření
-----	-----	hranice ploch s možností výstavby bytových domů
-----	-----	objekty doplněné do mapy KN

Hodnoty území

-----	-----	architektonické hodnoty
-----	-----	pomník, zvonička
-----	-----	území s archeologickými nálezy
-----	-----	evidovaný strom navržený k ochraně

Limity využití území

stav	návrh	ochranné pásmo železnice
-----	-----	ochranné pásmo silnice
-----	-----	ochranné pásmo letiště

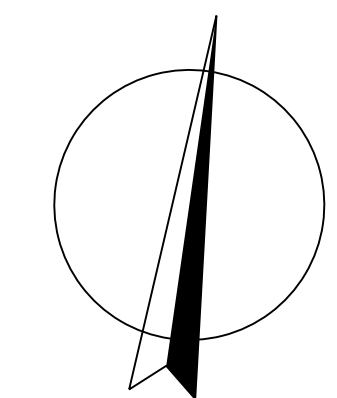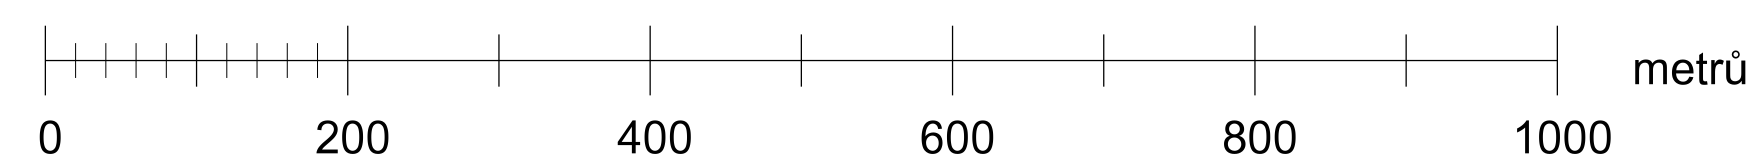

M.: 1:5000

Limity využití území

stav	návrh	ochranné pásmo vodovodního přívaděče (1,5 m)
-----	-----	ochranné pásmo kanalizačního řadu (1,5 m)
-----	-----	ochranné pásmo vedení VN
-----	-----	ochranné pásmo kabelového vedení VN (1 m)
-----	-----	ochranná pásma produktovodu
-----	-----	ochranné pásmo VTL plynovodu nad 40 barů
-----	-----	ochranné pásmo VTL plynovodu do 40 barů
-----	-----	bezpečnostní pásmo VTL plynovodu nad 40 barů
-----	-----	bezpečnostní pásmo VTL plynovodu do 40 barů

KADLEC K.K. NUSLE, spol. s r.o.
Chaberská 3, 182 00 Praha 8 Tel./fax: 284 680 740, 284 680 750 e-mail: posta@kadleck.cz www.kadleck.cz

Projektant:	Ing. arch. Daniela Břenderová	Odborný projektant:	Štěpán Klumpar	Operátor:	Štěpán Klumpar
Pořizovatel poslední změny:	MěÚ Mělník	Schvalovací orgán:	Zastupitelstvo obce Bykev	Číslo směrnice:	463/17
Alce:	ÚZEMNÍ PLÁN BÝKEV Úplné znění po vydání Změny č. 3 ÚP			Datum:	5. 2018
Název výkresu:	Koordinační výkres			Měřítko:	1 : 5000
				Výkres č.:	BI.
				Kopie č.:	

BI. Koordinační výkres