

ÚZEMNÍ PLÁN BÝKEV

Právní stav po vydání Změny č. 2 ÚP

LEGENDA :

Hranice

- hranice řešeného území
- katastrální hranice

Záměry, pro které lze vyvlastnit i uplatnit předkupní právo Veřejně prospěšné stavby - dopravní infrastruktura

- VD 1 přeložka silnice II/246 - koridor dopravní infrastruktury č. 100 - obchvat Čítova
- VD2 protlukové opatření u silnice I/16

Veřejně prospěšné stavby - technická infrastruktura

- VT1 regulační stanice plynu - Býkev
- VT2 trafostanice Býkev - U statku
- VT13 trafostanice Jenišovice - sever
- VT14 regulační stanice plynu - Jenišovice
- VT20 trafostanice Býkev - východ



Záměry, pro které lze pouze vyvlastnit Veřejně prospěšná opatření

- VU1 založení LBK 135
- VU2 rozšíření LBK 136
- VU3 založení LBK 137
- VU4 založení LBK 139
- VU6 rozšíření LBK 110
- VU 7 založení LBC 203
- VU8 založení interakčního prvku IP7
- VU9 založení interakčního prvku IP8
- VU10 založení interakčního prvku IP9
- VU11 založení interakčního prvku IP10
- VU12 založení interakčního prvku IP11
- VU13 založení interakčního prvku IP14


Záměry, pro které lze pouze vyvlastnit Veřejně prospěšné stavby - technická infrastruktura

- VT2 kabelové vedení pro trafostanici Býkev, U statku
- VT6 zadržovací nádrž z rybníka v Býkvi
- VT13 kabelové vedení pro trafostanici Jenišovice - sever
- VT14 VTL plynovod - přívodní vedení pro regulační stanici plynu - Jenišovice
- VT20 venkovní vedení pro trafostanici Býkev - východ
- VT23 řady pitné vody v návrhových plochách v Býkvi a v Jenišovicích
- VT24 distribuční síť plynu STL v Býkvi a Jenišovicích
- VT26 tlaková kanalizace Býkev
- VT27 tlaková kanalizace Jenišovice

Záznam o účinnosti: (podle § 14 odst. 2 vyhl. č. 500/2006 Sb.)	
a) správní orgán, který vydal Změnu ÚP:	Zastupitelstvo obce Býkev
b) pořadové číslo poslední Změny ÚP:	2
c) datum nabytí účinnosti poslední Změny ÚP:	14. 2. 2016
d) Pořizovatel	Městský úřad Mělník Odbor výstavby a rozvoje Lucie Vaňková - referentka úseku rozvoje
Podpis	Razítko

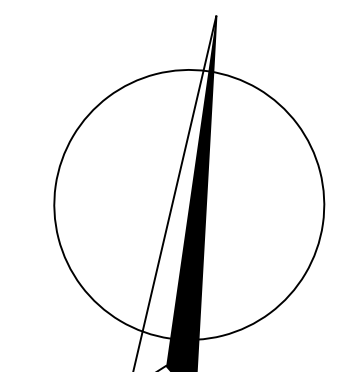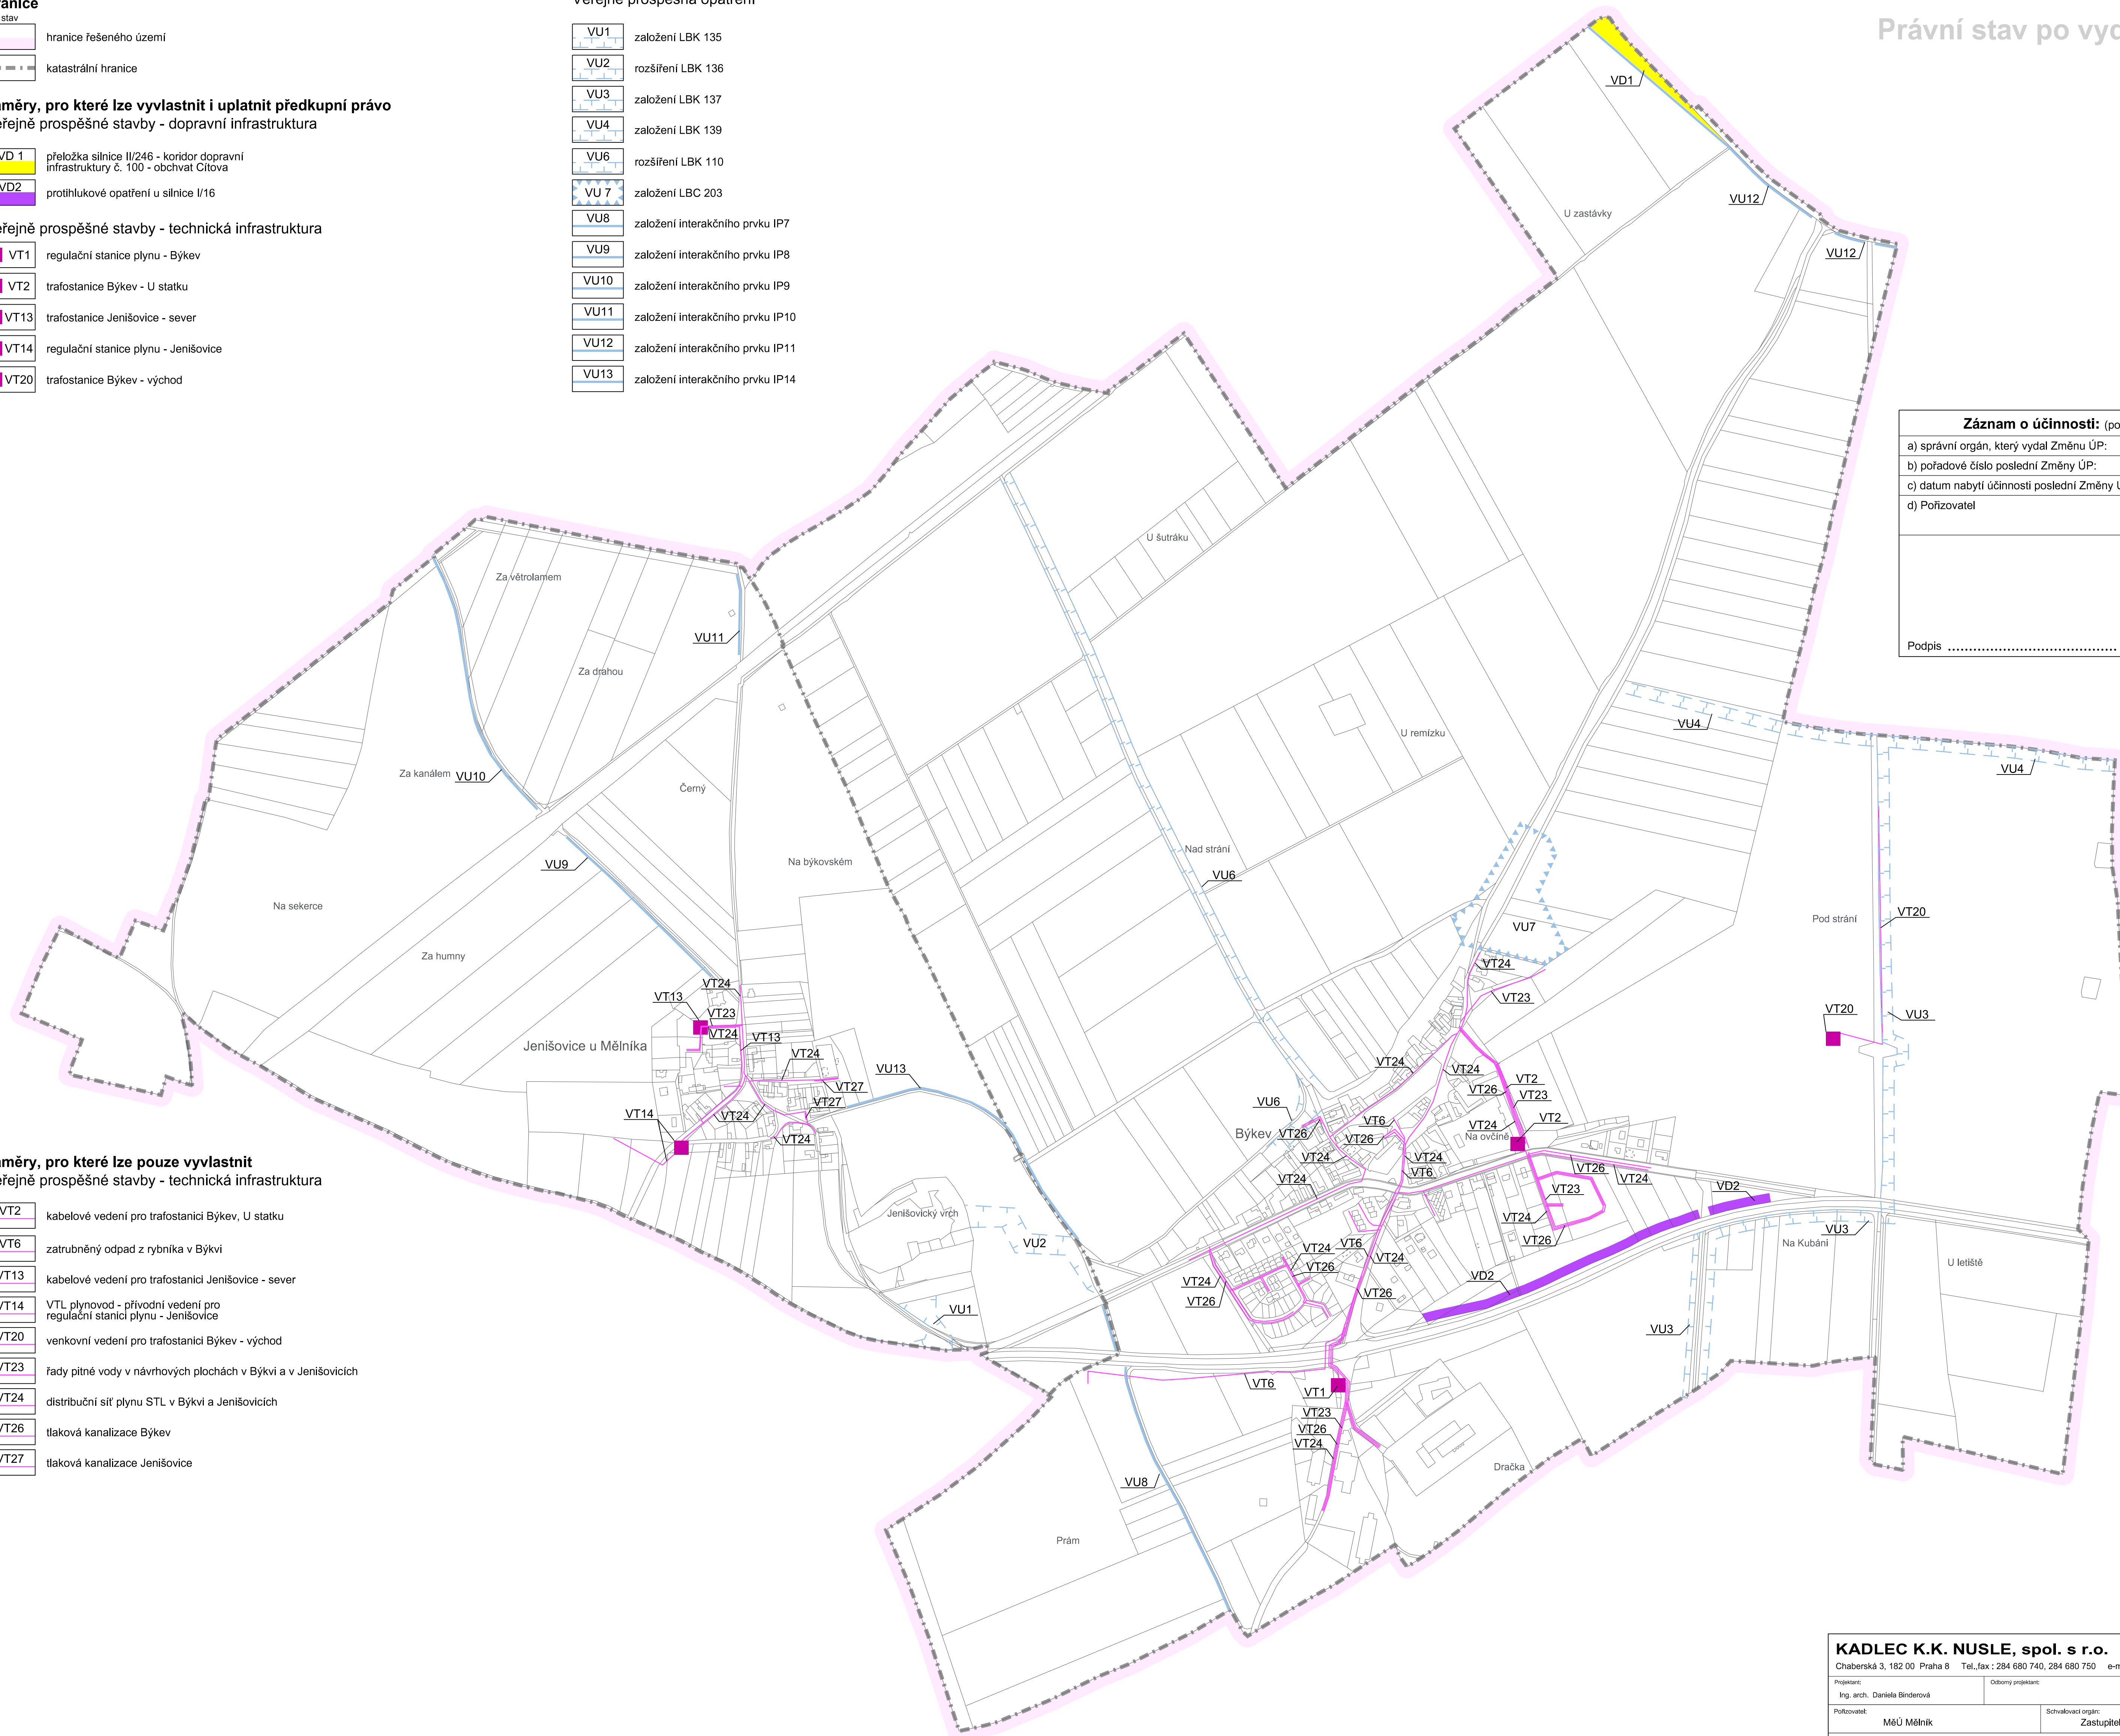

M.: 1:5000

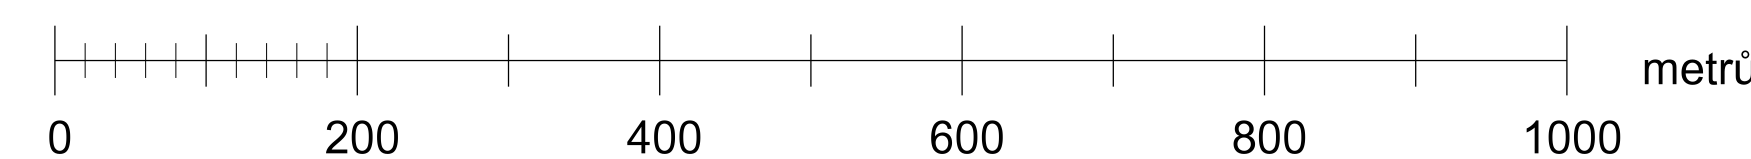

A6. Výkres veřejně prospěšných staveb, opatření a asanací

KADLEC K.K. NUSLE, spol. s r.o.			
Chaberská 3, 182 00 Praha 8 Tel., fax : 284 680 740, 284 680 750 e-mail: posta@kadleckk.cz www.kadleckk.cz			
Projektant:	Odborný projektant:	Operátor:	
Ing. arch. Daniela Břenderová	Štěpán Klumpar	Štěpán Klumpar	
Pořizovatel:	Schvalovací orgán:	Číslo směrnice:	
MěÚ Mělník	Zastupitelstvo obce Býkev	439/15	
Název výkresu:		Datum:	Výkres č.:
Výkres veřejně prospěšných staveb, opatření a asanací		1. 2016	A6.
		Měřítko:	Kopie č.:
		1 : 5000	