

# ÚZEMNÍ PLÁN BÝKEV

Úplné znění po vydání Změny č. 1 až 4 ÚP

## LEGENDA :

### Hranice

- hranice řešeného území
- katastrální hranice

### Návrhová část


#### Územní prvky

- |   |  |                                |
|---|--|--------------------------------|
| <span style="display: inline-block; width: 15px; height: 10px; border: 1px solid black; background-color: #e0f0ff;"></span> | <span style="display: inline-block; width: 15px; height: 10px; border: 1px solid black; background-color: #fff;"></span> | plochy vodní a vodohospodářské |
| <span style="display: inline-block; width: 15px; height: 10px; border: 1px solid black; background-color: #e0ffe0;"></span> | <span style="display: inline-block; width: 15px; height: 10px; border: 1px solid black; background-color: #fff;"></span> | plochy lesní                   |
| <span style="display: inline-block; width: 15px; height: 10px; border: 1px solid black; background-color: #e0e0e0;"></span> | <span style="display: inline-block; width: 15px; height: 10px; border: 1px solid black; background-color: #fff;"></span> | plochy zástavby                |

### Technická infrastruktura

- |  |  |                                 |
|--|--|---------------------------------|
| <span style="display: inline-block; width: 15px; border-bottom: 2px solid red;"></span>          | <span style="display: inline-block; width: 15px; border-bottom: 2px dashed red;"></span>         | venkovní vedení VN              |
| <span style="display: inline-block; width: 15px; border-bottom: 2px solid green;"></span>        | <span style="display: inline-block; width: 15px; border-bottom: 2px dashed green;"></span>       | kabelové vedení VN              |
| <span style="display: inline-block; width: 10px; height: 10px; background-color: red;"></span>   | <span style="display: inline-block; width: 10px; height: 10px; border: 1px solid red;"></span>   | trafostanice                    |
| <span style="display: inline-block; width: 10px; height: 10px; border: 1px solid red;"></span>   | <span style="display: inline-block; width: 10px; height: 10px; border: 1px solid red;"></span>   | kabelový svod                   |
| <span style="display: inline-block; width: 15px; border-bottom: 2px solid blue;"></span>         | <span style="display: inline-block; width: 15px; border-bottom: 2px dashed blue;"></span>        | VTL plynovod nad 40 barů        |
| <span style="display: inline-block; width: 15px; border-bottom: 2px solid blue;"></span>         | <span style="display: inline-block; width: 15px; border-bottom: 2px dashed blue;"></span>        | VTL plynovod do 40 barů         |
| <span style="display: inline-block; width: 15px; border-bottom: 2px solid green;"></span>        | <span style="display: inline-block; width: 15px; border-bottom: 2px dashed green;"></span>       | STL plynovod                    |
| <span style="display: inline-block; width: 10px; height: 10px; background-color: green;"></span> | <span style="display: inline-block; width: 10px; height: 10px; border: 1px solid green;"></span> | regulační stanice plynu VTL/STL |
| <span style="display: inline-block; width: 15px; border-bottom: 2px solid purple;"></span>       | <span style="display: inline-block; width: 15px; border-bottom: 2px dashed purple;"></span>      | katodová ochrana                |
| <span style="display: inline-block; width: 15px; border-bottom: 2px solid yellow;"></span>       | <span style="display: inline-block; width: 15px; border-bottom: 2px dashed yellow;"></span>      | produktovod                     |

ZÁZNAM O ÚČINNOSTI	
Úplné znění ÚP po vydání Změny č. 1 až 4 ÚP	
a) správní orgán, který poslední změnu vydal:	Zastupitelstvo obce Býkev
b) pořadové číslo poslední změny:	4
c) datum nabytí účinnosti poslední změny:	
d) Pořizovatel	Městský úřad Mělník Odbor výstavby Lucie Vaňková - referentka úseku rozvoje
Podpis .....	Razítko .....

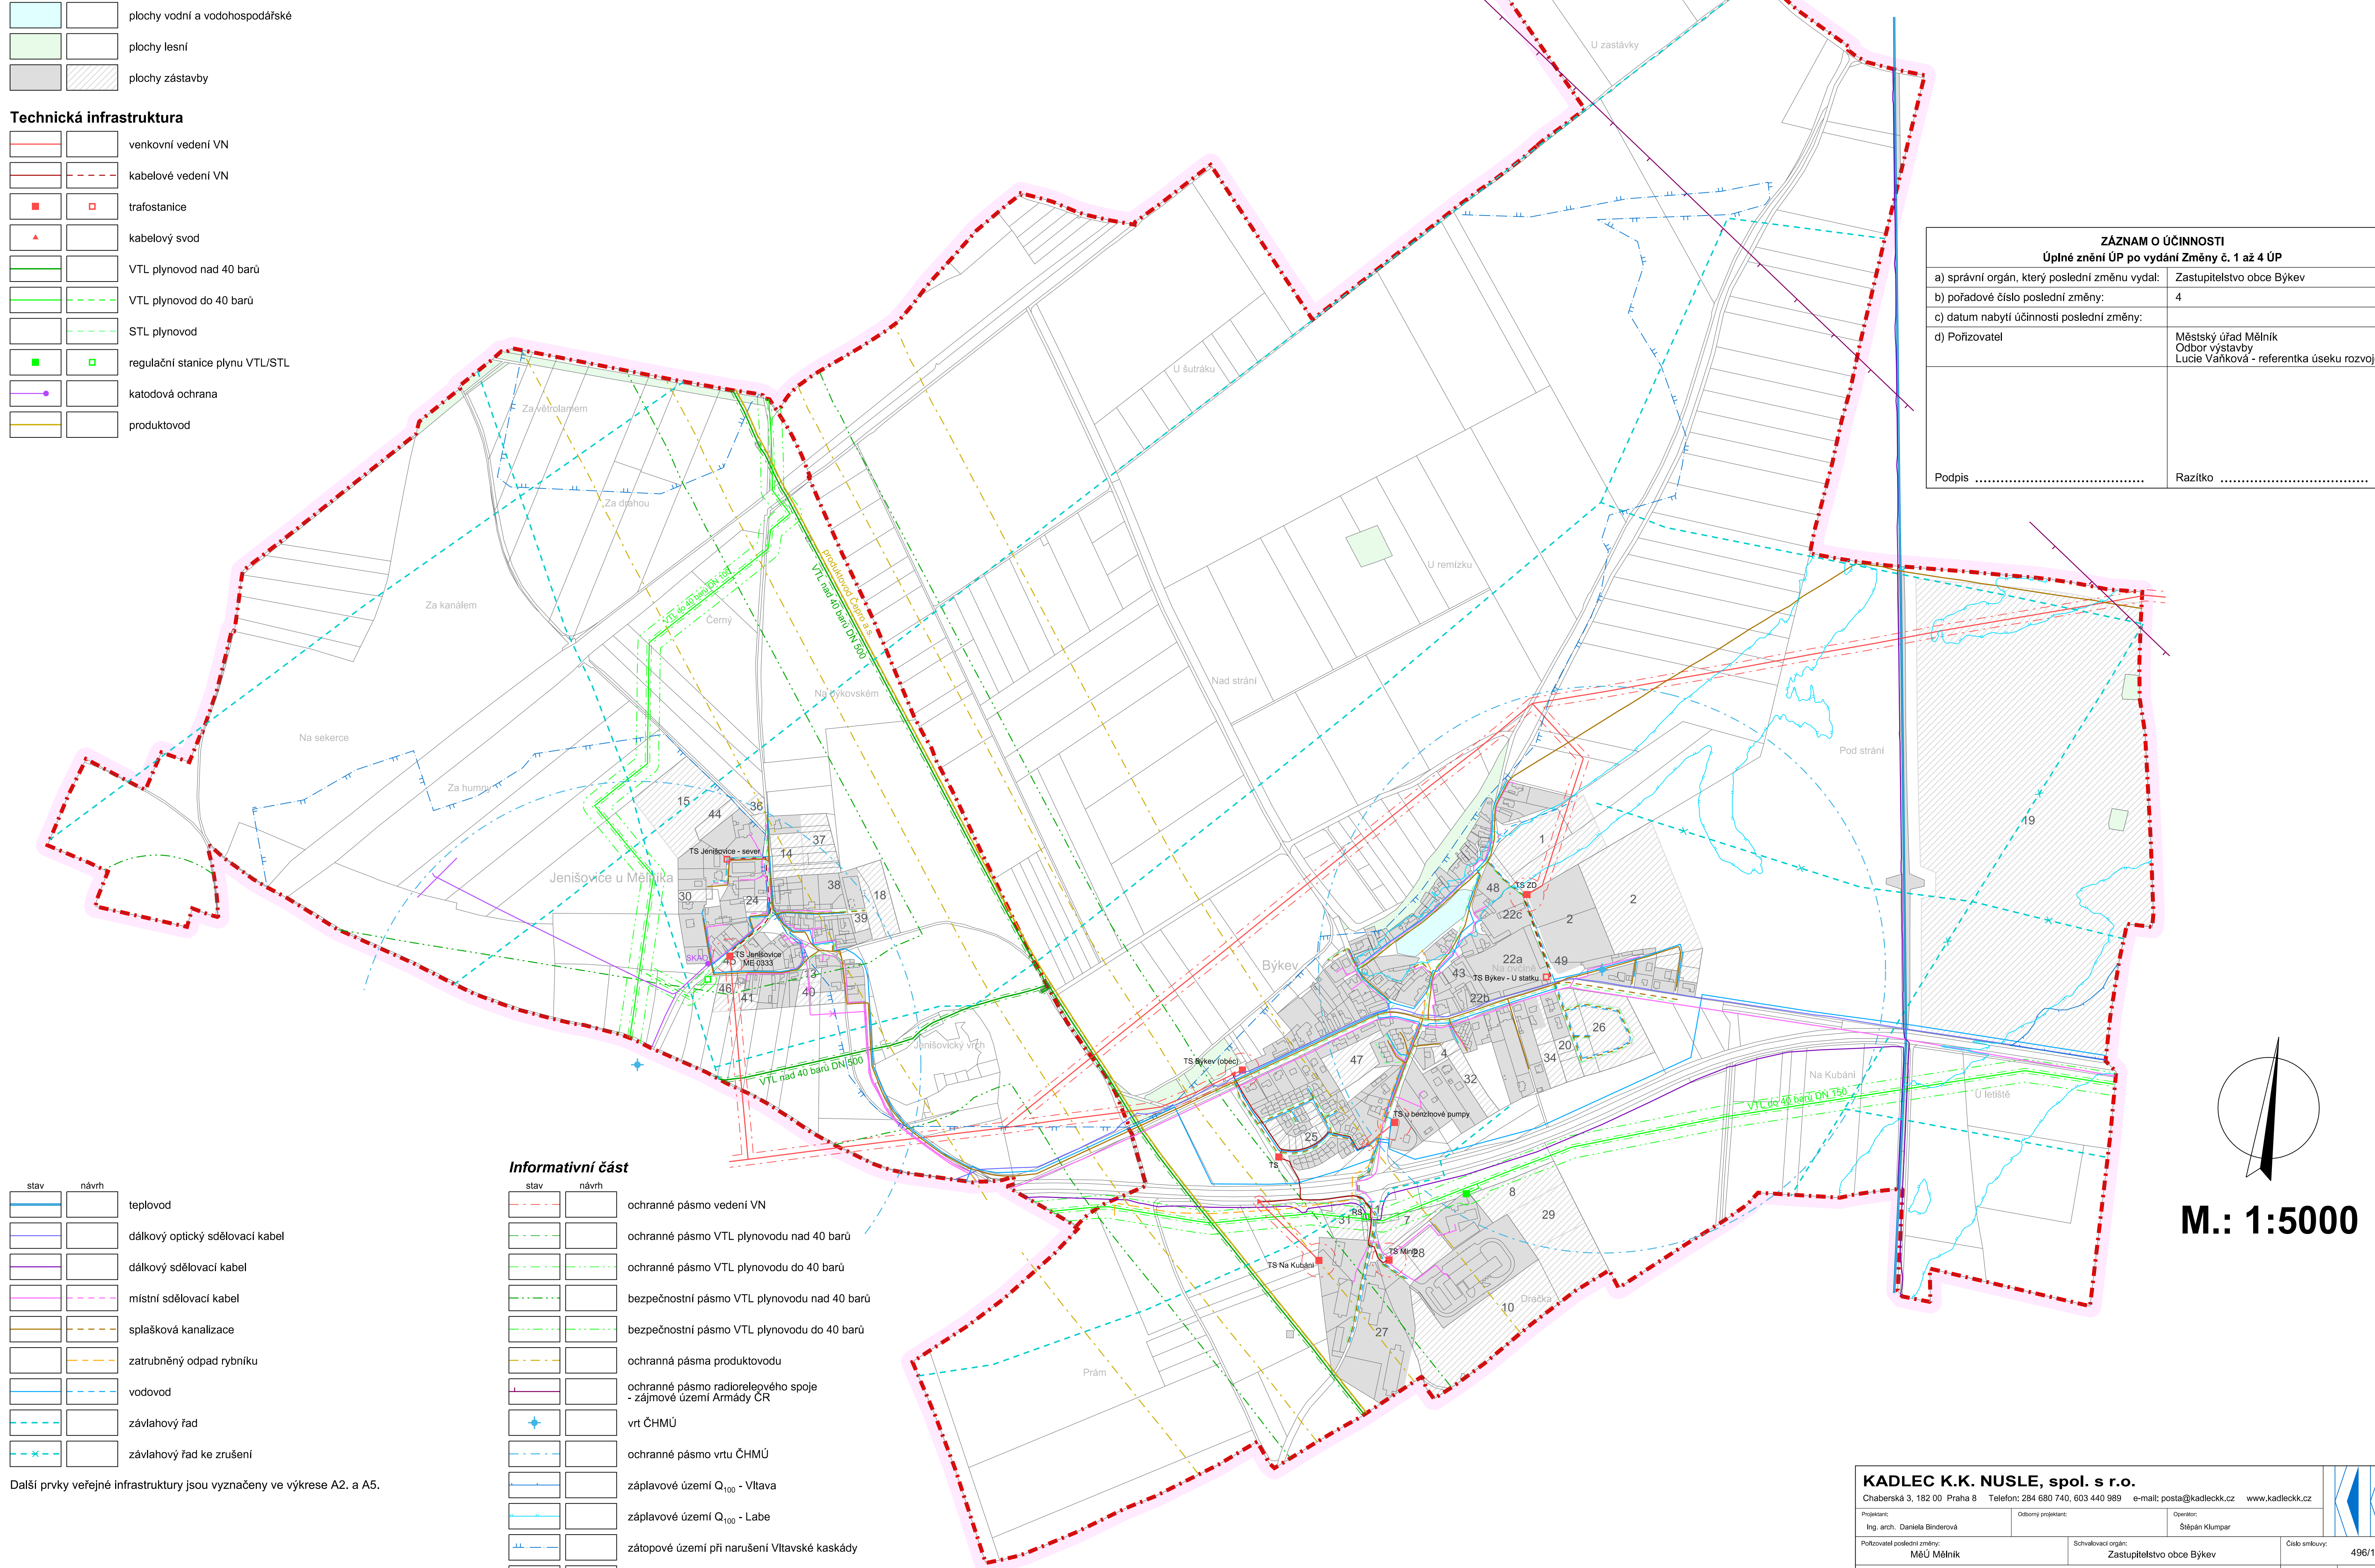


- |  |  |                                 |
|--|--|---------------------------------|
| <span style="display: inline-block; width: 15px; height: 10px; border: 1px solid black; background-color: #fff;"></span> | <span style="display: inline-block; width: 15px; height: 10px; border: 1px solid black; background-color: #fff;"></span> | teplovod                        |
| <span style="display: inline-block; width: 15px; border-bottom: 2px solid blue;"></span>                                 | <span style="display: inline-block; width: 15px; border-bottom: 2px dashed blue;"></span>                                | dálkový optický sdělovací kabel |
| <span style="display: inline-block; width: 15px; border-bottom: 2px solid purple;"></span>                               | <span style="display: inline-block; width: 15px; border-bottom: 2px dashed purple;"></span>                              | dálkový sdělovací kabel         |
| <span style="display: inline-block; width: 15px; border-bottom: 2px solid pink;"></span>                                 | <span style="display: inline-block; width: 15px; border-bottom: 2px dashed pink;"></span>                                | místní sdělovací kabel          |
| <span style="display: inline-block; width: 15px; border-bottom: 2px solid yellow;"></span>                               | <span style="display: inline-block; width: 15px; border-bottom: 2px dashed yellow;"></span>                              | splašková kanalizace            |
| <span style="display: inline-block; width: 15px; border-bottom: 2px solid orange;"></span>                               | <span style="display: inline-block; width: 15px; border-bottom: 2px dashed orange;"></span>                              | zatrubněný odpad rybníku        |
| <span style="display: inline-block; width: 15px; border-bottom: 2px solid lightblue;"></span>                            | <span style="display: inline-block; width: 15px; border-bottom: 2px dashed lightblue;"></span>                           | vodovod                         |
| <span style="display: inline-block; width: 15px; border-bottom: 2px solid cyan;"></span>                                 | <span style="display: inline-block; width: 15px; border-bottom: 2px dashed cyan;"></span>                                | závlahový řad                   |
| <span style="display: inline-block; width: 15px; border-bottom: 2px solid magenta;"></span>                              | <span style="display: inline-block; width: 15px; border-bottom: 2px dashed magenta;"></span>                             | závlahový řad ke zrušení        |


Další prvky veřejné infrastruktury jsou vyznačeny ve výkresu A2. a A5.

### Informativní část

- |  |  |   |
|--|--|---|
| <span style="display: inline-block; width: 15px; border-bottom: 2px dashed red;"></span>         | <span style="display: inline-block; width: 15px; border-bottom: 2px dashed red;"></span>         | ochranné pásmo vedení VN                                      |
| <span style="display: inline-block; width: 15px; border-bottom: 2px dashed green;"></span>       | <span style="display: inline-block; width: 15px; border-bottom: 2px dashed green;"></span>       | ochranné pásmo VTL plynovodu nad 40 barů                      |
| <span style="display: inline-block; width: 15px; border-bottom: 2px dashed blue;"></span>        | <span style="display: inline-block; width: 15px; border-bottom: 2px dashed blue;"></span>        | ochranné pásmo VTL plynovodu do 40 barů                       |
| <span style="display: inline-block; width: 15px; border-bottom: 2px dashed orange;"></span>      | <span style="display: inline-block; width: 15px; border-bottom: 2px dashed orange;"></span>      | bezpečnostní pásmo VTL plynovodu nad 40 barů                  |
| <span style="display: inline-block; width: 15px; border-bottom: 2px dashed yellow;"></span>      | <span style="display: inline-block; width: 15px; border-bottom: 2px dashed yellow;"></span>      | bezpečnostní pásmo VTL plynovodu do 40 barů                   |
| <span style="display: inline-block; width: 15px; border-bottom: 2px dashed purple;"></span>      | <span style="display: inline-block; width: 15px; border-bottom: 2px dashed purple;"></span>      | ochranná pásma produktovodu                                   |
| <span style="display: inline-block; width: 15px; border-bottom: 2px dashed pink;"></span>        | <span style="display: inline-block; width: 15px; border-bottom: 2px dashed pink;"></span>        | ochranné pásmo radioreleového spoje - zájmové území Armády ČR |
| <span style="display: inline-block; width: 15px; height: 10px; border: 1px solid blue;"></span>  | <span style="display: inline-block; width: 15px; height: 10px; border: 1px solid blue;"></span>  | vrt ČHMÚ  |
| <span style="display: inline-block; width: 15px; border-bottom: 2px dashed blue;"></span>        | <span style="display: inline-block; width: 15px; border-bottom: 2px dashed blue;"></span>        | ochranné pásmo vrtu ČHMÚ                                      |
| <span style="display: inline-block; width: 15px; border-bottom: 2px solid blue;"></span>         | <span style="display: inline-block; width: 15px; border-bottom: 2px solid blue;"></span>         | záplavové území Q <sub>100</sub> - Vltava                     |
| <span style="display: inline-block; width: 15px; border-bottom: 2px solid orange;"></span>       | <span style="display: inline-block; width: 15px; border-bottom: 2px solid orange;"></span>       | záplavové území Q <sub>100</sub> - Labe                       |
| <span style="display: inline-block; width: 15px; border-bottom: 2px solid red;"></span>          | <span style="display: inline-block; width: 15px; border-bottom: 2px solid red;"></span>          | zátopové území při narušení Vltavské kaskády                  |
| <span style="display: inline-block; width: 15px; height: 10px; border: 1px solid black;"></span> | <span style="display: inline-block; width: 15px; height: 10px; border: 1px solid black;"></span> | objekty doplněné do mapy KN                                   |

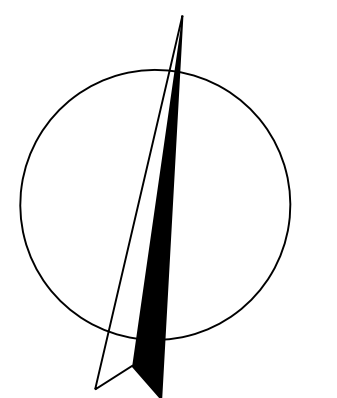

M.: 1:5000

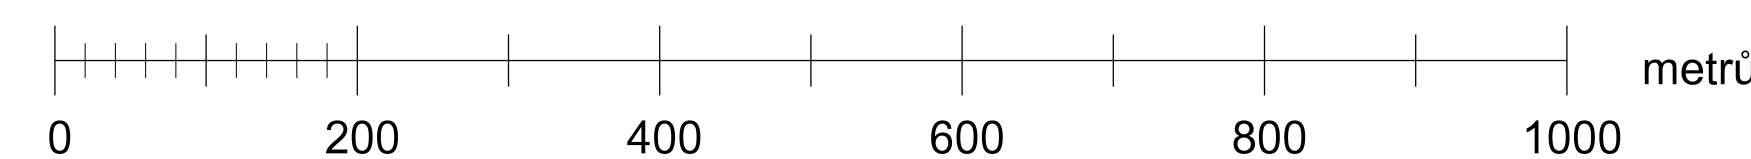

## A4. Technická infrastruktura

<b>KADLEC K.K. NUSLE, spol. s r.o.</b>			
Chaberská 3, 182 00 Praha 8 Telefon: 284 680 740, 603 440 989 e-mail: posta@kadleck.cz www.kadleck.cz			
Projektant: Ing. arch. Daniela Břenderová	Odborný projektant: Štěpán Klumpar	Operátor: Zastupitelstvo obce Býkev	Číslo směrnice: 496/19
Pořizovatel poslední změny: MěÚ Mělník	Schvalovací orgán: Zastupitelstvo obce Býkev	Datum: 3. 2020	Výkres č.: A4.
Název výkresu: Technická infrastruktura		Měřítko: 1 : 5000	Kopie č.: