ÚZEMNÍ PLÁN BÝKEV

Úplné znění po vydání Změny č. 1 až 5 ÚP

LEGENDA :

Hranice

stav	návrh	
		hranice řešeného území
		katastrální hranice

Návrhová část

Územní prvky

stav	návrh	
		plochy vodní a vodohospodářské
		plochy lesní
		plochy zástavby

Doprava drážní

stav	návrh	
		plochy dopravní infrastruktury - železniční (DZ)
		železnice

Doprava silniční


stav	návrh	
		silnice I. třídy
		silnice II. třídy
		koridor pro přeložku silnice č. II/246
		silnice III. třídy
		místní komunikace obslužné
		místní komunikace zklidněné
		polní cesty a účelové komunikace
P		parkoviště
PHM		čerpací stanice pohonných hmot

stav	návrh	
		zastávka hromadné autobusové dopravy
		protihlukové opatření
		cyklotrasa

Další prvky veřejné infrastruktury jsou vyznačeny ve výkrese A2. a A4.

Informativní část

stav	návrh	
		ochranné pásmo železnice
		ochranné pásmo silnice
		docházková vzdálenost k zastávce 300 m
		docházková vzdálenost k zastávce 500 m
		objekty doplněné do mapy KN

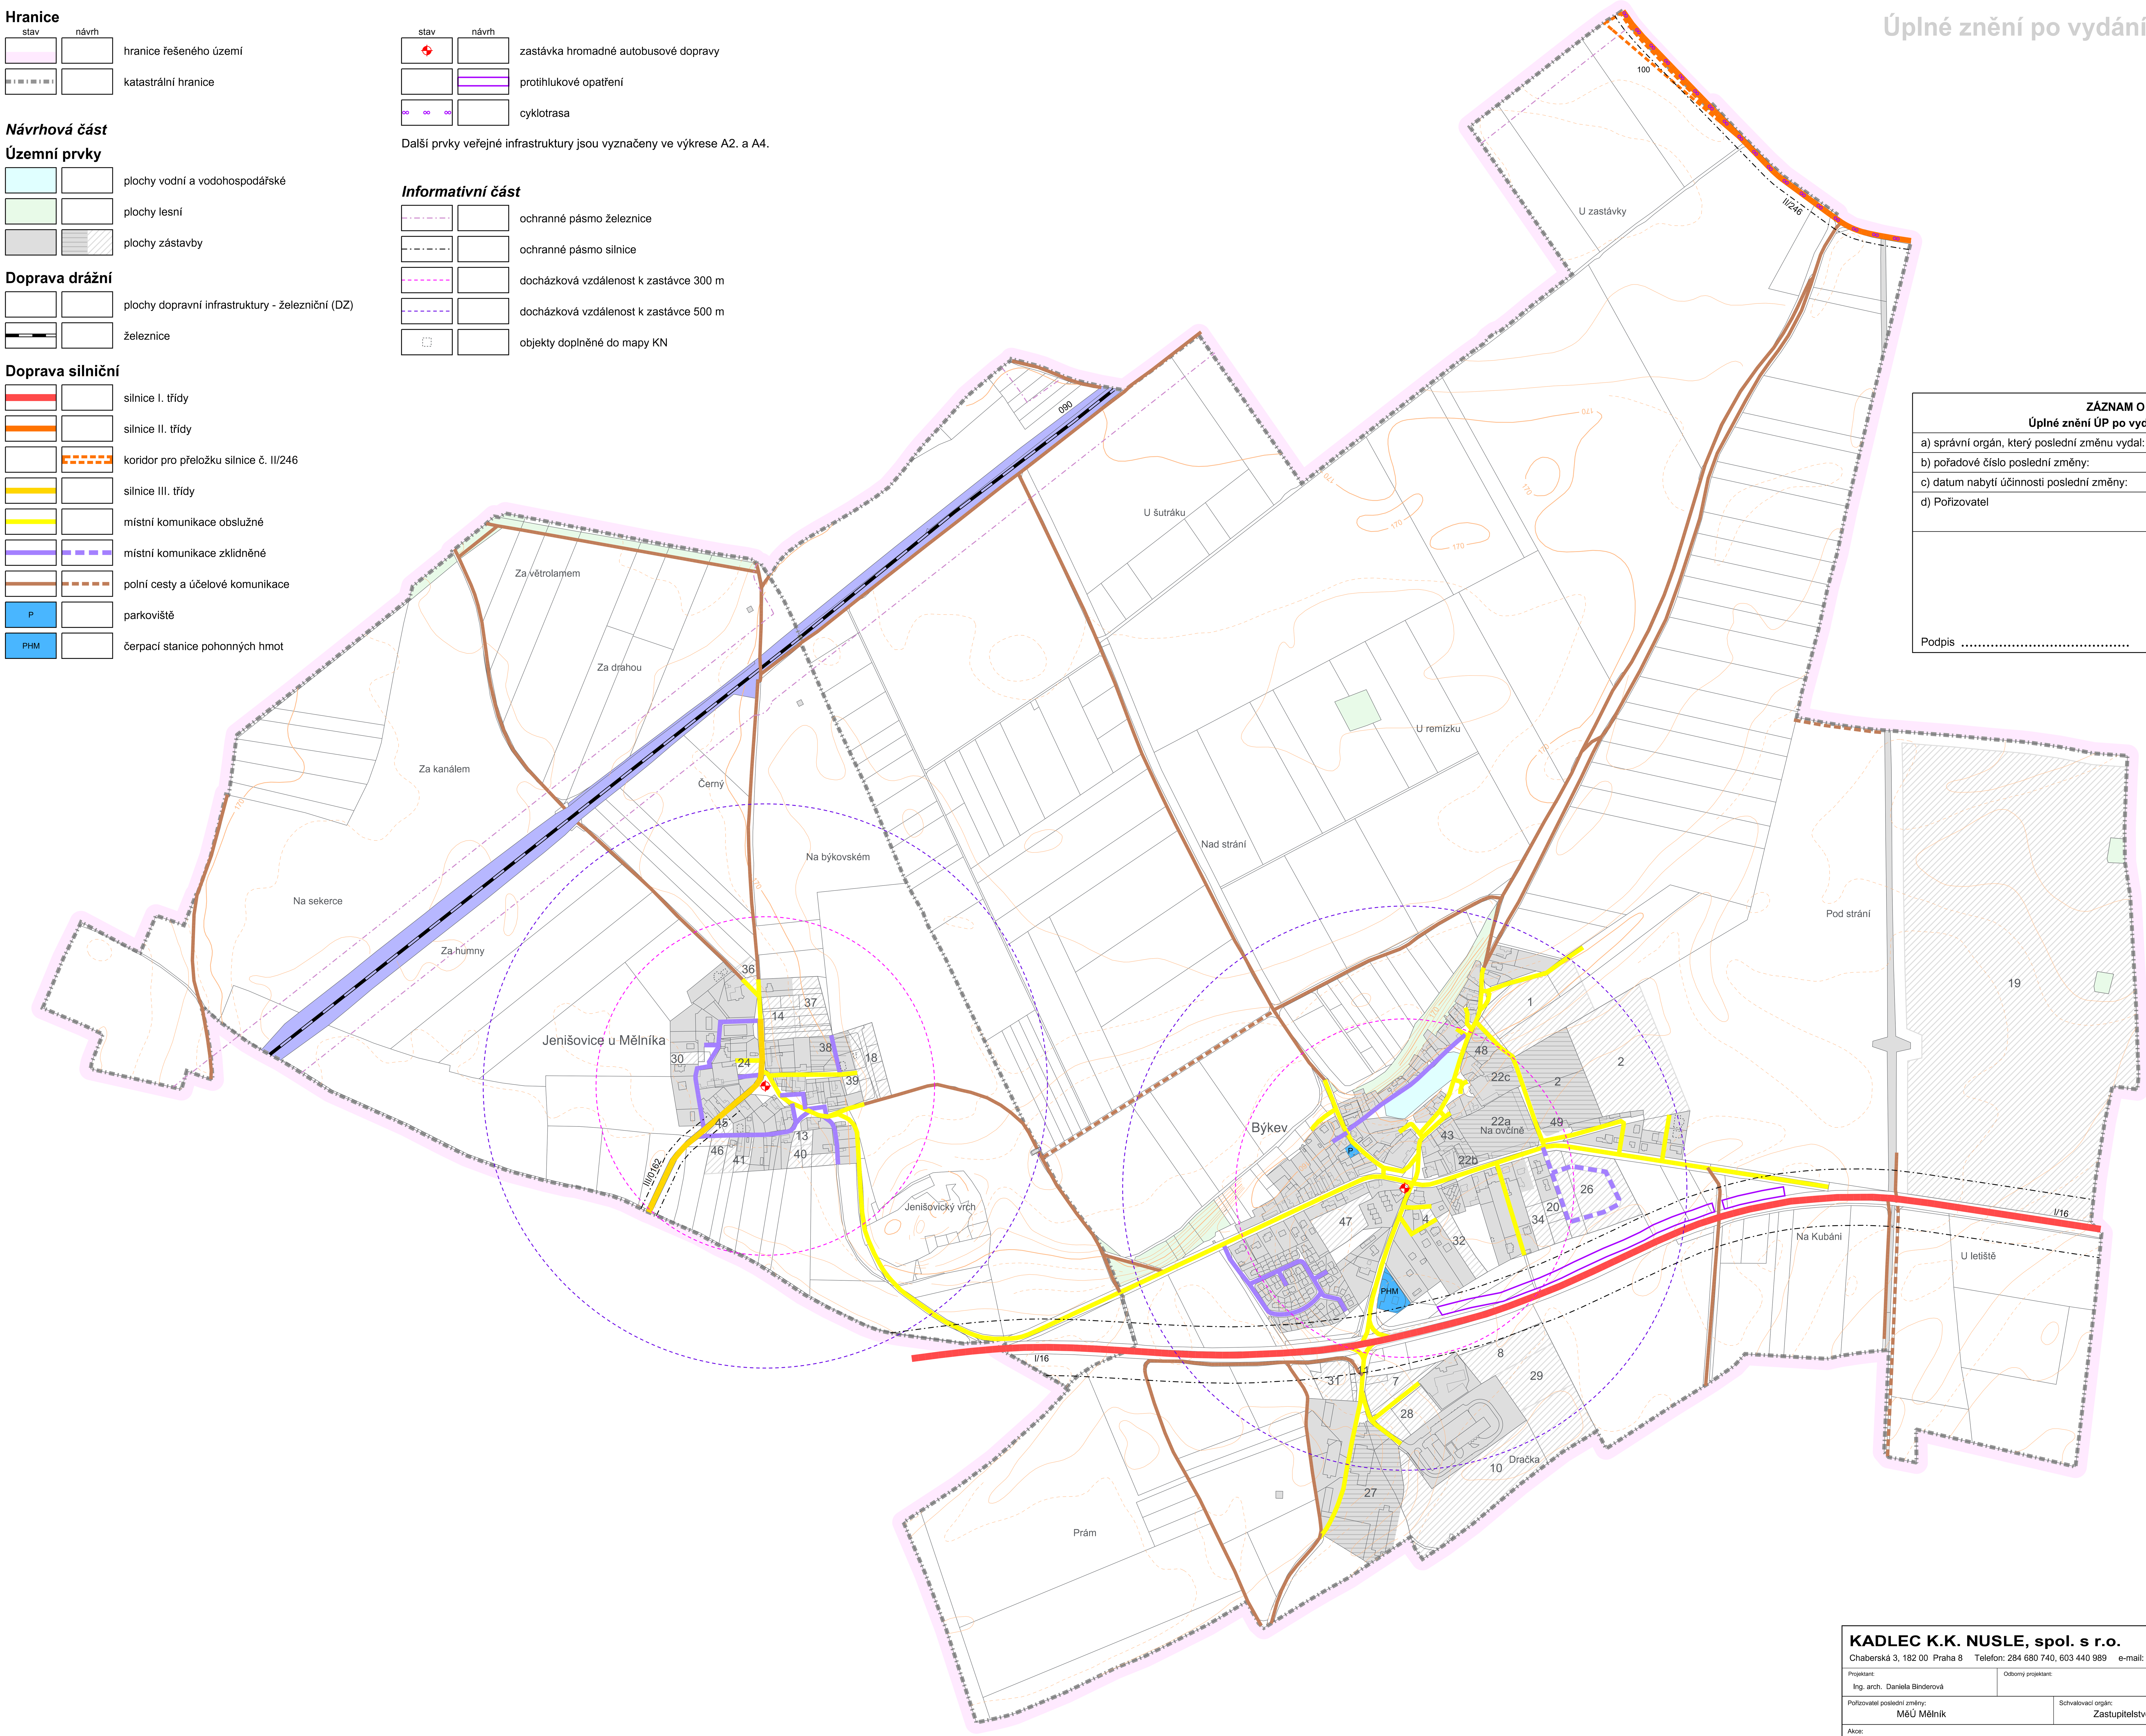

M.: 1:5000

ZÁZNAM O ÚČINNOSTI **Úplné znění ÚP po vydání Změny č. 1 až 5 ÚP**	
a) správní orgán, který poslední změnu vydal:	Zastupitelstvo obce Býkev
b) pořadové číslo poslední změny:	5
c) datum nabytí účinnosti poslední změny:	
d) Pořizovatel	Městský úřad Mělník Odbor výstavby Lucie Vaňková - referentka úseku rozvoje
Podpis	Razítko ....

A5. Dopravní infrastruktura

KADLEC K.K. NUSLE, spol. s r.o.

Chaberská 3, 182 00 Praha 8 Telefon: 284 680 740, 603 440 989 e-mail: posta@kadleckk.cz www.kadleckk.cz

Projektant:	Odborný projektant:	Grafické zpracování:	
Ing. arch. Daniela Binderová		Štěpán Klumpar	
Pořizovatel poslední změny: MěÚ Mělník	Schvalovací orgán: Zastupitelstvo obce Býkev		Číslo smlouvy: 525/21
Akce: ÚZEMNÍ PLÁN BÝKEV Úplné znění po vydání Změny č. 1 až 5 ÚP		Datum: 7. 2022	Výkres č.: A5.
Název výkresu: Dopravní infrastruktura		Měřítko: 1 : 5000	Kopie č.: