ÚZEMNÍ PLÁN **BÝKEV**

Úplné znění po vydání Změny č. 1 až 5 ÚP

LEGENDA :

Hranice

stav

- hranice řešeného území
- katastrální hranice

Záměry, pro které lze vyvlastnit i uplatnit předkupní právo
Veřejně prospěšné stavby - dopravní infrastruktura

- VD 1 — přeložka silnice II/246 - koridor dopravní infrastruktury č. 100 - obchvat Citova
- VD2 — protihlukové opatření u silnice I/16

Veřejně prospěšné stavby - technická infrastruktura


- VT1 — regulační stanice plynu - Býkev
- VT2 — trafostanice Býkev - U statku
- VT13 — trafostanice Jenišovice - sever
- VT14 — regulační stanice plynu - Jenišovice

Záměry, pro které lze pouze vyvlastnit
Veřejně prospěšná opatření

- VU1 — založení LBK 135
- VU2 — rozšíření LBK 136
- VU3 — založení LBK 137
- VU4 — založení LBK 139
- VU6 — rozšíření LBK 110
- VU 7 — založení LBC 203
- VU8 — založení interakčního prvku IP7
- VU9 — založení interakčního prvku IP8
- VU10 — založení interakčního prvku IP9
- VU11 — založení interakčního prvku IP10
- VU12 — založení interakčního prvku IP11
- VU13 — založení interakčního prvku IP14

Záměry, pro které lze pouze vyvlastnit
Veřejně prospěšné stavby - technická infrastruktura

- VT2 — kabelové vedení pro trafostanici Býkev, U statku
- VT6 — zatrubněný odpad z rybníka v Býkvi
- VT13 — kabelové vedení pro trafostanici Jenišovice - sever
- VT14 — VTL plynovod - přívodní vedení pro regulační stanici plynu - Jenišovice
- VT23 — řady pitné vody v návrhových plochách v Býkvi a v Jenišovicích
- VT24 — distribuční síť plynu STL v Býkvi a Jenišovicích
- VT26 — tlaková kanalizace Býkev
- VT27 — tlaková kanalizace Jenišovice

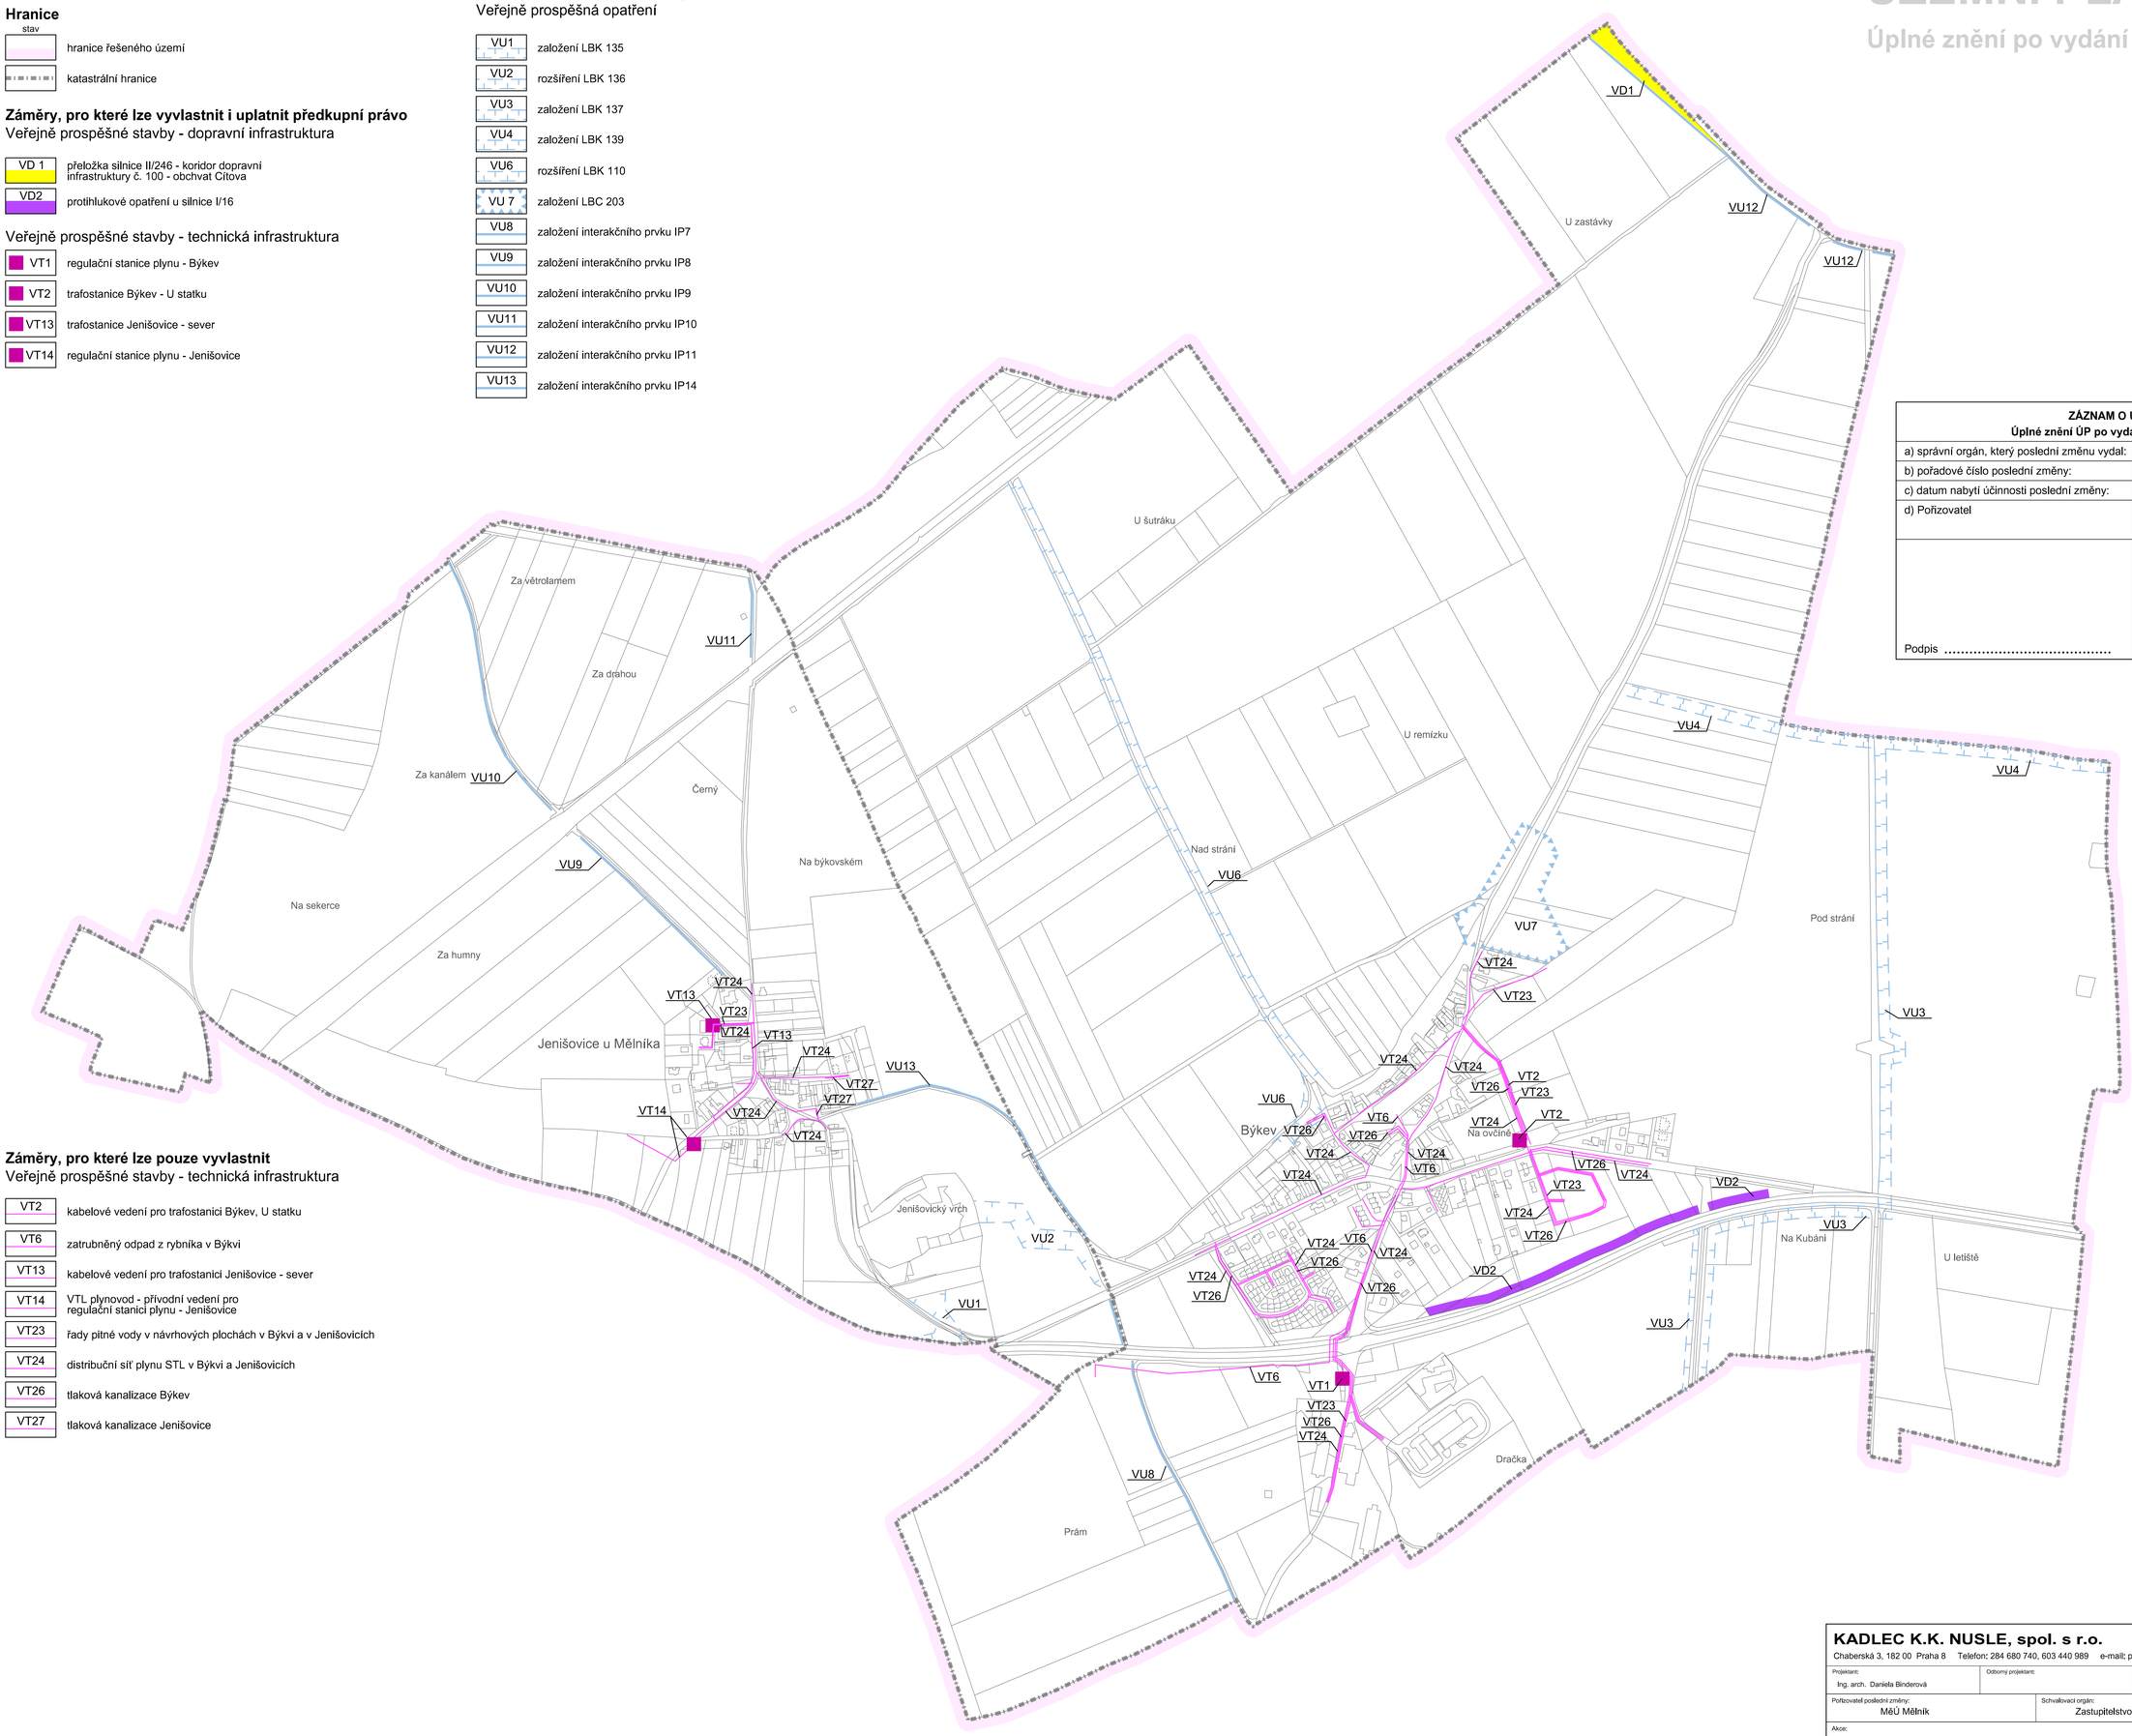

ZÁZNAM O ÚČINNOSTI
Úplné znění ÚP po vydání Změny č. 1 až 5 ÚP

a) správní orgán, který poslední změnu vydal:	Zastupitelstvo obce Býkev
b) pořadové číslo poslední změny:	5
c) datum nabytí účinnosti poslední změny:	
d) Pořizovatel	Městský úřad Mělník Odbor výstavby Lucie Váňková - referentka úseku rozvoje
Podpis	Razítko .....

M.: 1:5000

0 200 400 600 800 1000 metrů

A6. Výkres veřejně prospěšných staveb, opatření a asanací

KADLEC K.K. NUSLE, spol. s r.o. Chaberská 3, 182 00 Praha 8 Telefon: 284 680 740, 603 440 989 e-mail: posta@kadleckk.cz www.kadleckk.cz			
Projektant: Ing. arch. Daniela Binderová	Odborný projektant:	Grafické zpracování: Štěpán Klumpar	
Pořizovatel poslední změny: MěÚ Mělník	Schvalovací orgán: Zastupitelstvo obce Býkev		Číslo smlouvy: 525/21
Akce: ÚZEMNÍ PLÁN BÝKEV Úplné znění po vydání Změny č. 1 až 5 ÚP		Datum: 7. 2022	Výkres č.: A6.
Název výkresu: Výkres veřejně prospěšných staveb, opatření a asanací		Měřítko: 1 : 5000	Kopie č.: